


SKYLO 150 420X297

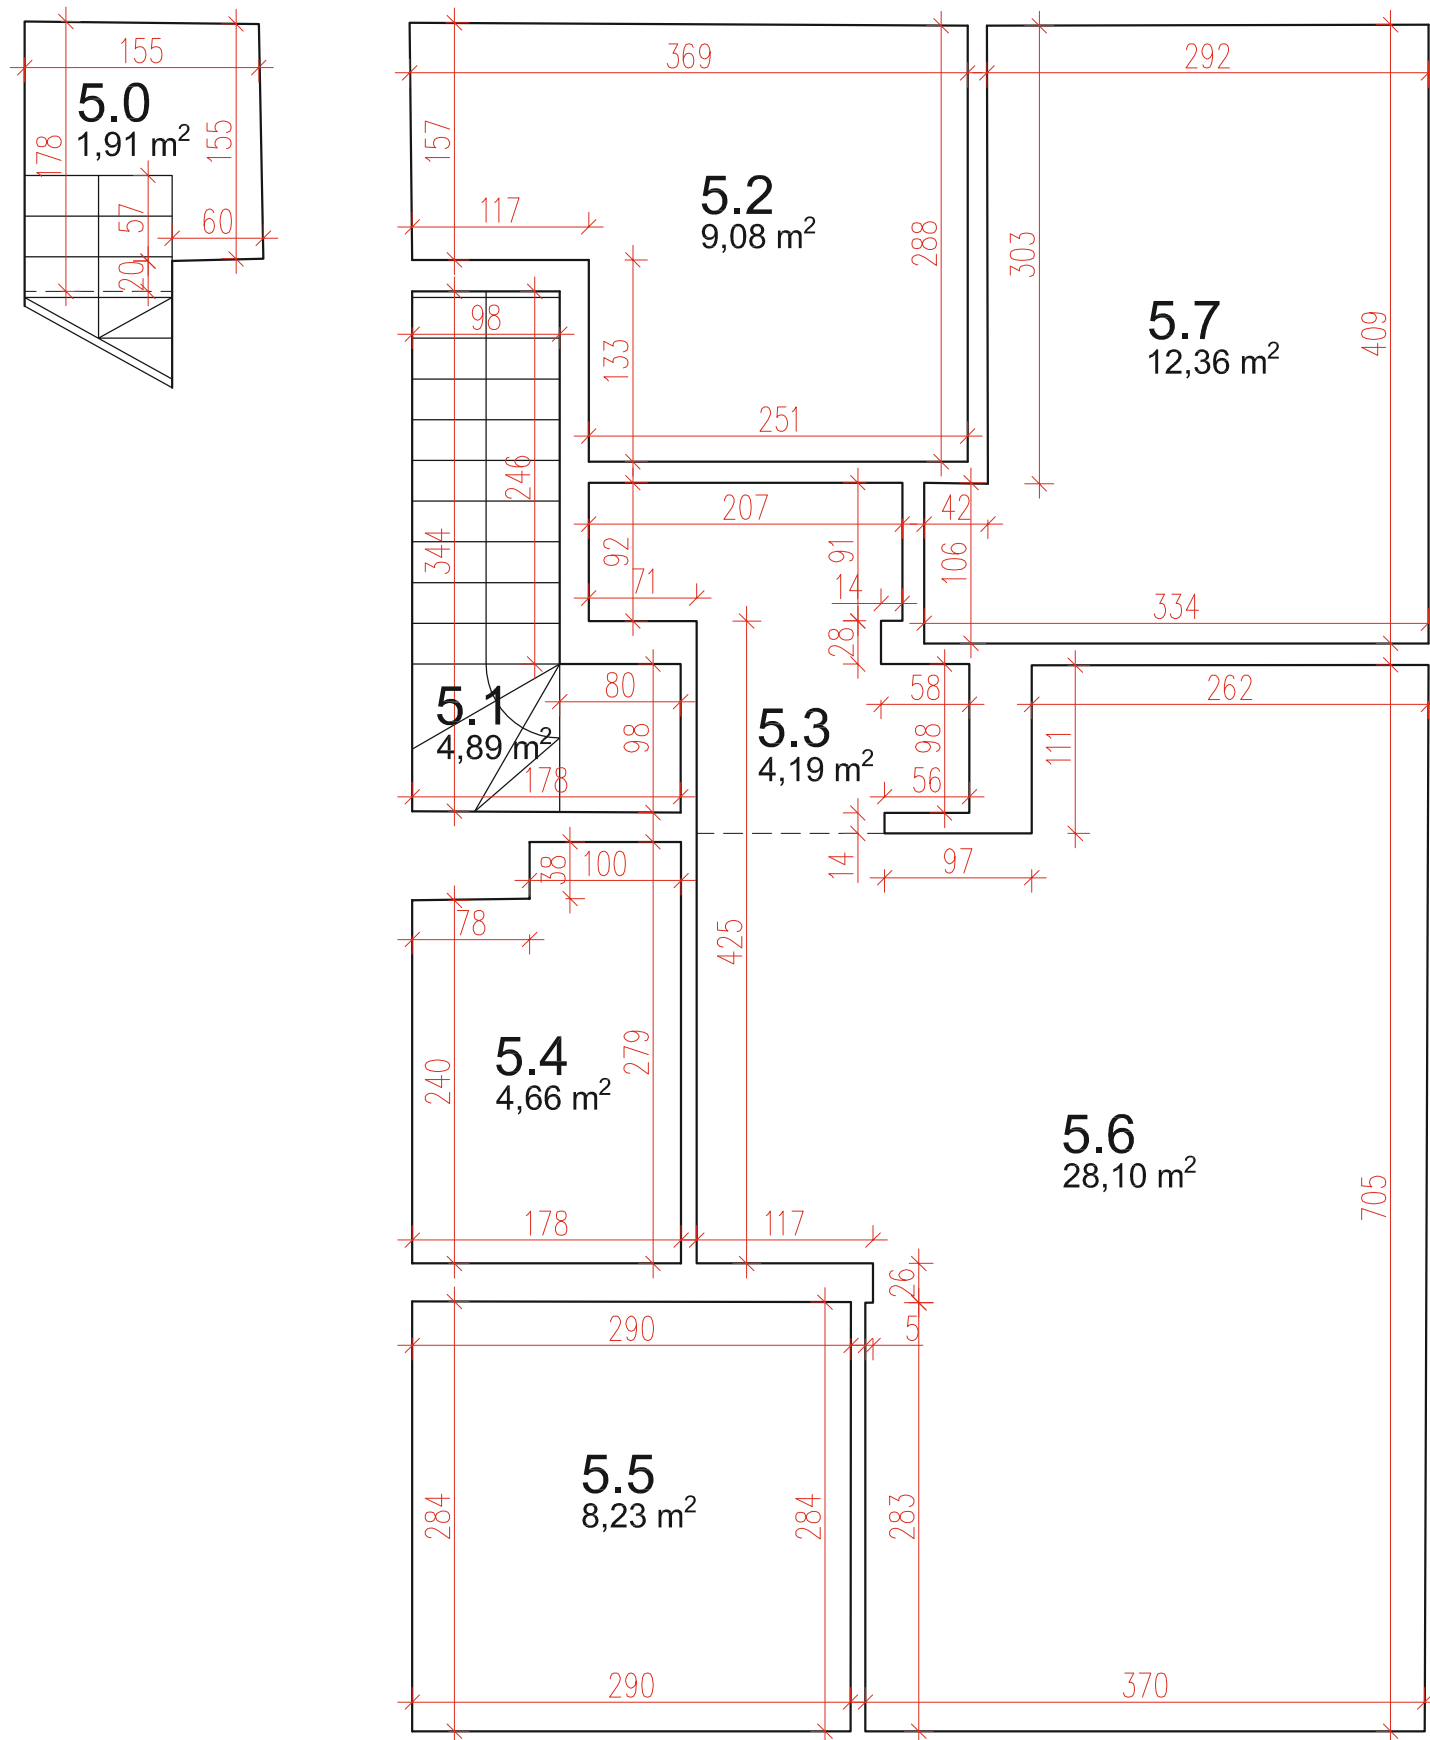

Powierzchnia rzeczywista:

1,91 m ²
4,89 m ²
9,08 m ²
4,19 m ²
4,66 m ²
8,23 m ²
28,10 m ²
12,36 m ²
<hr/>
73,42 m ²

balkon: -- m²

Powierzchnia projektowa: 72,02 m²

ROŻNICA: +1,40 m²

Pomiar powierzchni mieszkania na piętrze w budynku nr5 przy ul..... w dniu 29.10.2024 r.
"Inwestycja" - Deweloper Sp. z o.o.

		STUDIO PiK Paweł Radomski ul. Śniadeckich 20D/7; 35-006 Rzeszów m: +48 666 89 1234 biuro@studiopik.com.pl NIP: 6351694824 REGON: 382175338		
		Nabywca: Imię i NAZWISKO		
Stadium projektu: Pomiar powierzchni – Inwentaryzacja				
Projekt NR bud 5	Nazwa rysunku RZUT MIESZKANIA - INWENTARYZACJA POWIERZCHNI		Skala: 1: 50	
OPRACOWAŁ	Imię Nazwisko Paweł RADOMSKI	Podpis	Data 101	
DATA ZMIAN	2024-10-29	Norma pomiaru PN-ISO 9836		